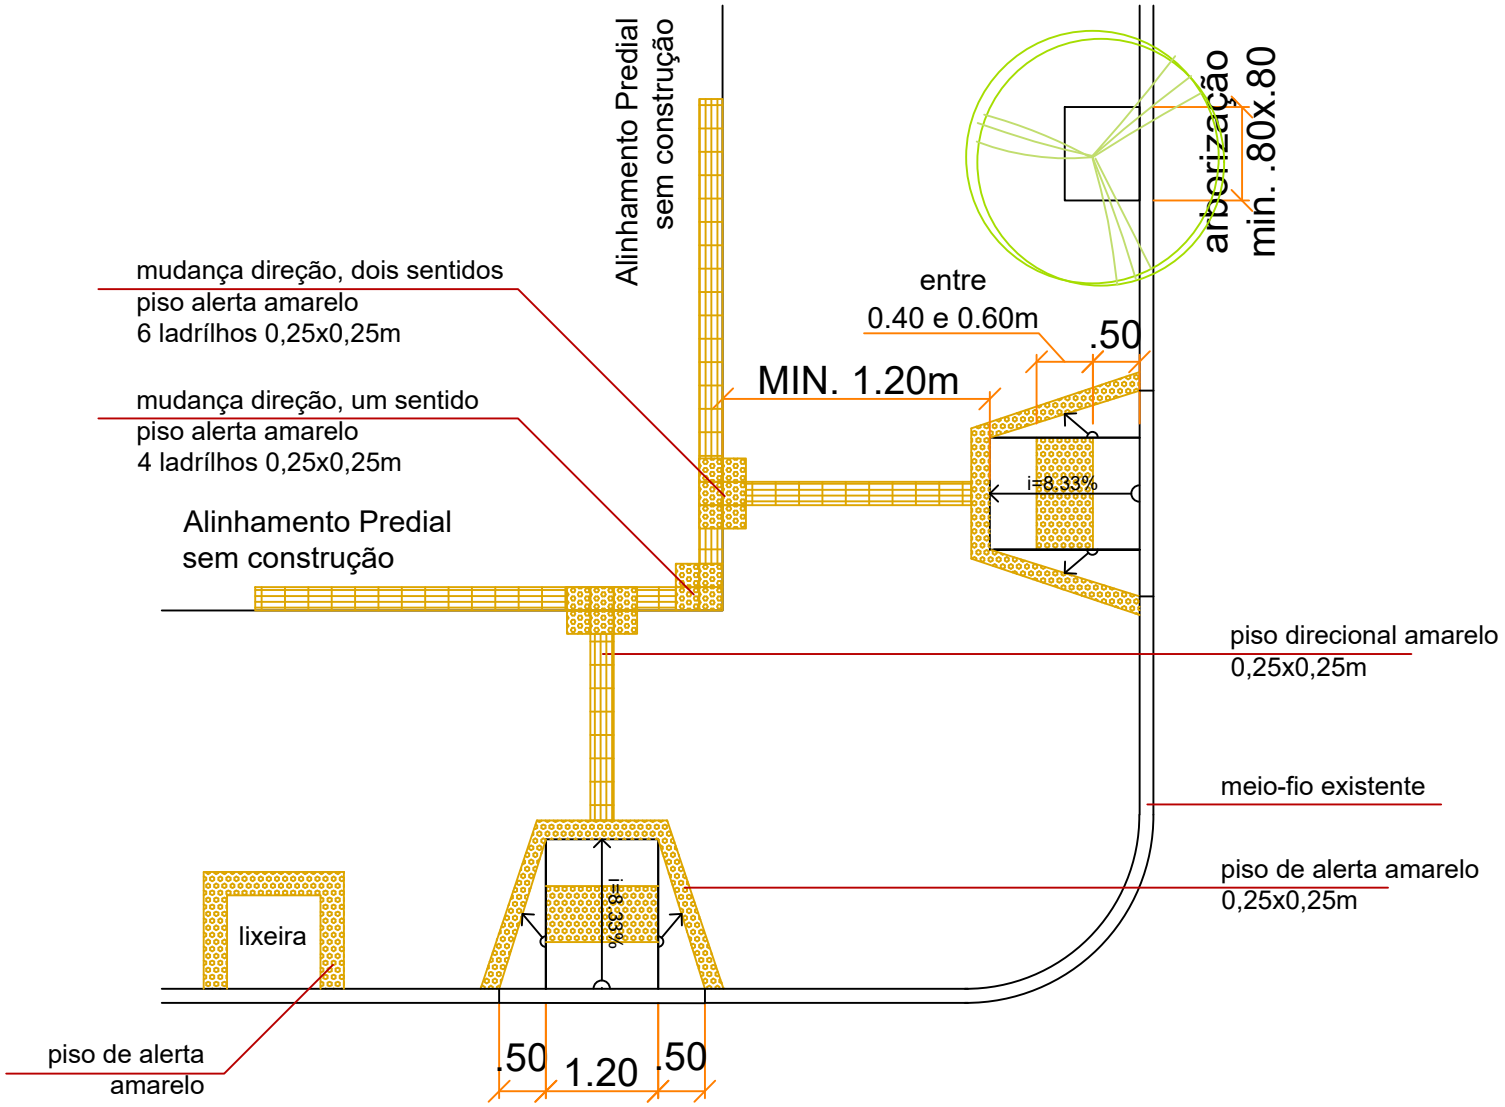

DIRETRIZ CALÇADA LARGA - Esquina sem construção no A.P.

ESC: 1/75 DATA: A PARTIR DE SETEMBRO DE 2022

PREFEITURA MUNICIPAL DE PELOTAS

SECRETARIA DE GESTÃO DA CIDADE E MOBILIDADE URBANA
SETOR DE ACESSIBILIDADE